


VOIR PLAN DE ZONAGE 4.2 VILLAGE ET STATION

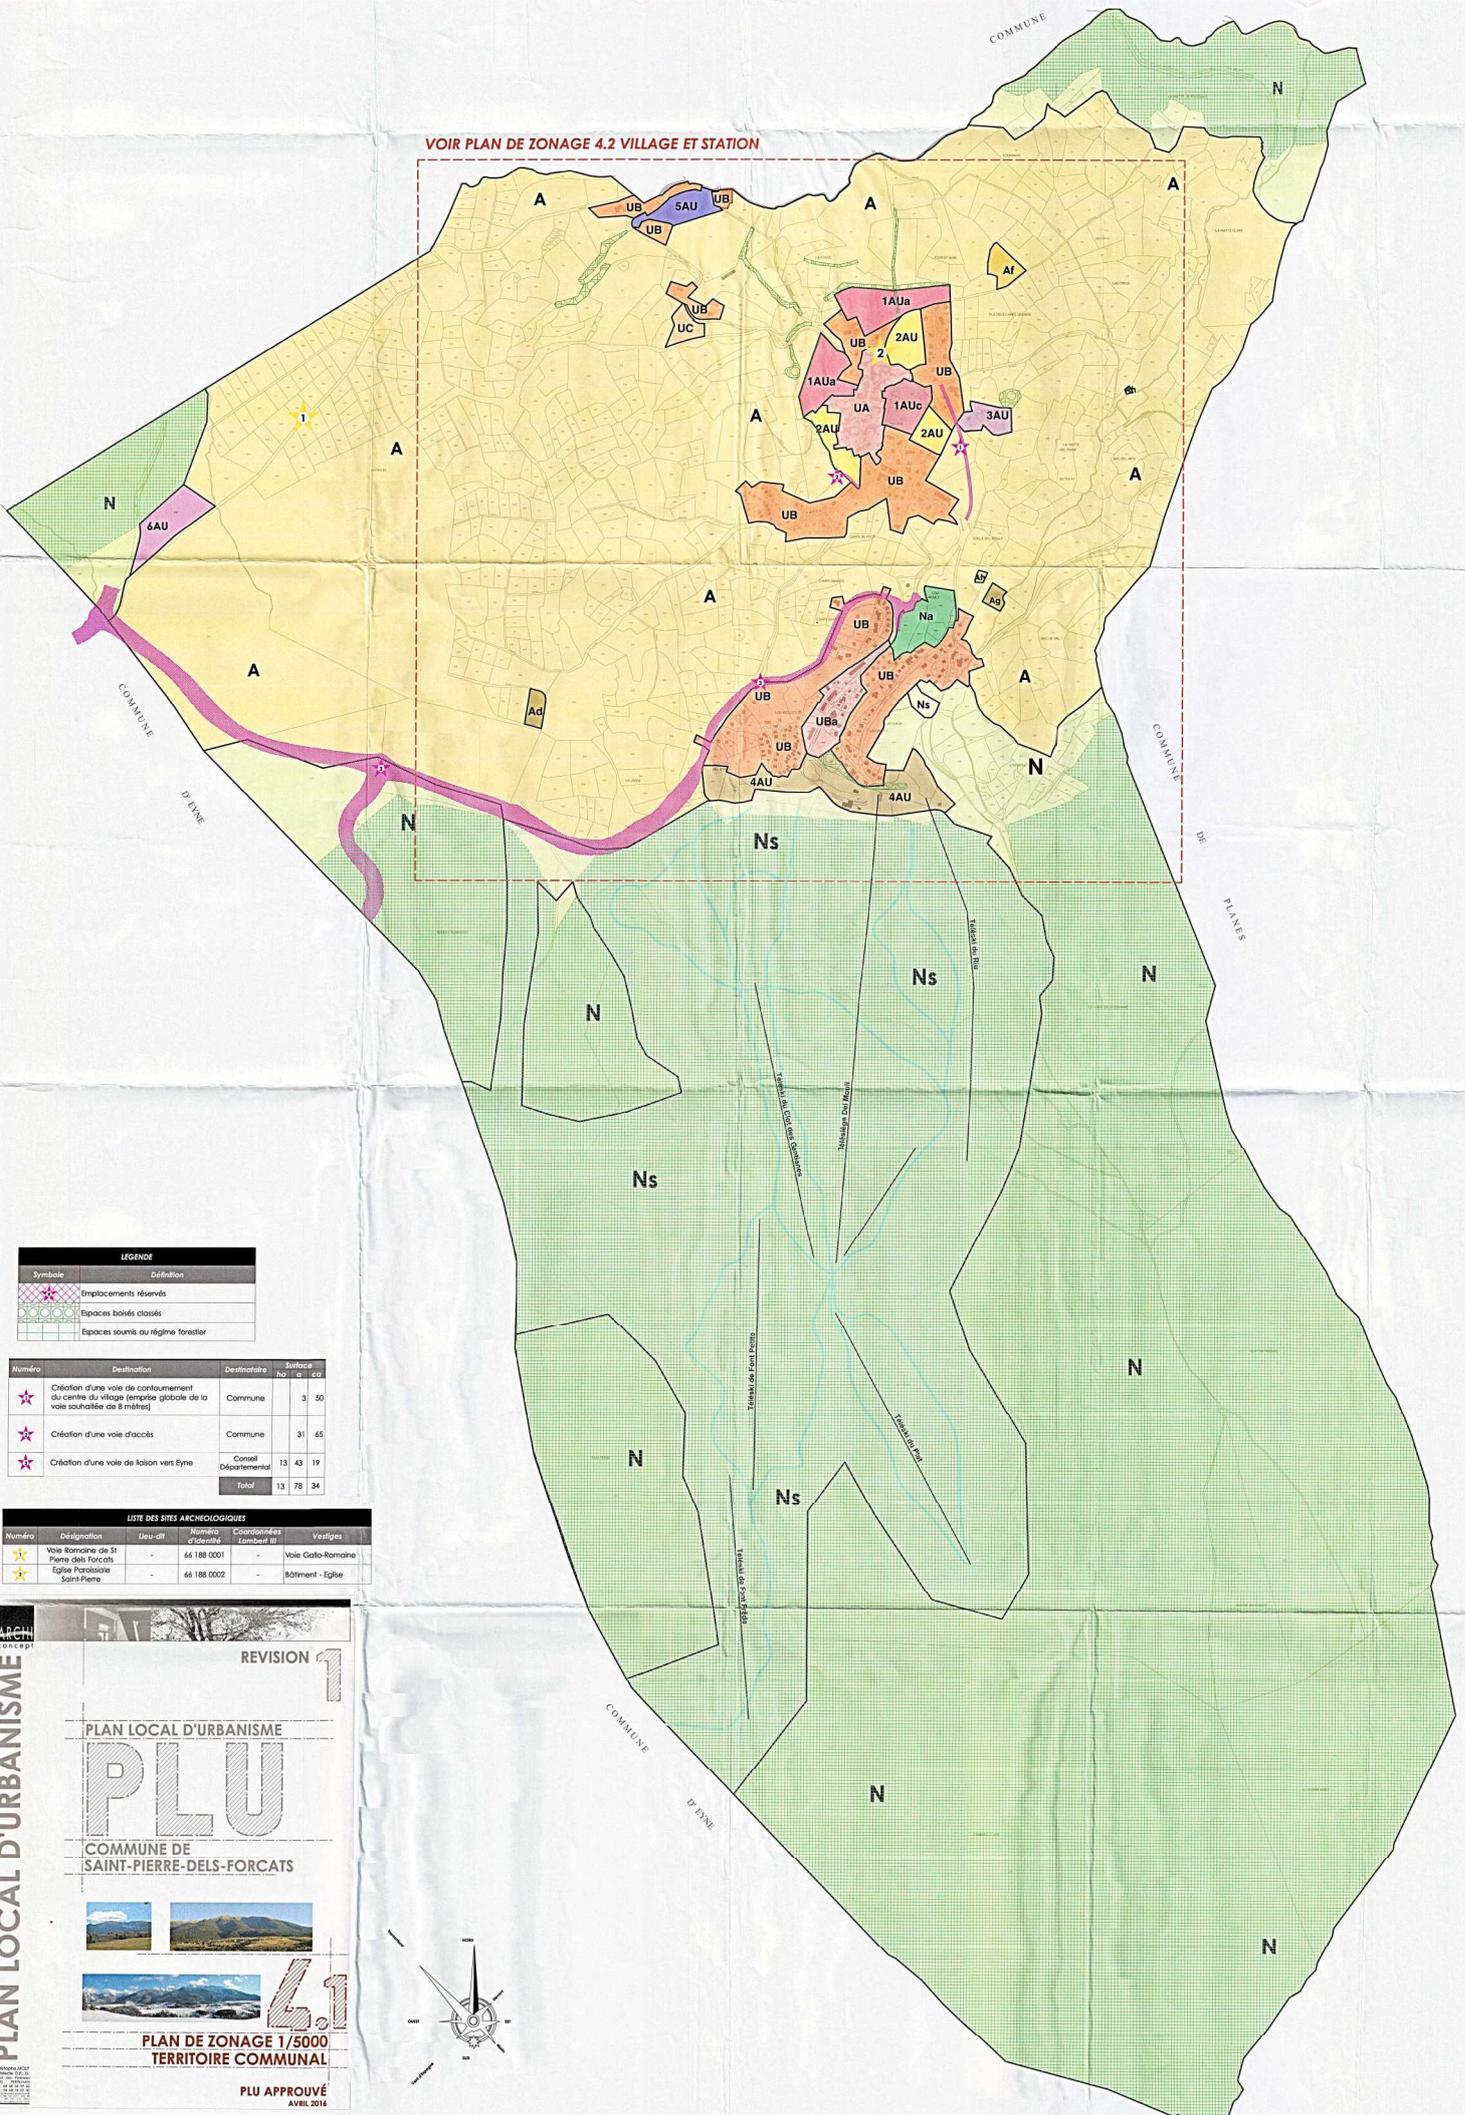

LEGENDE

Symbole	Définition
	Emplacements réservés
	Espaces boisés classés
	Espaces soumis ou régime forestier

Número	Destinatión	Destinatión	Superficie
		ha	m ² / ca
☆	Création d'une voie de contournement du centre du village (emprise globale de la voie souterraine de 8 mètres)	Commune	3 50
☆	Création d'une voie d'accès	Commune	31 65
☆	Création d'une voie de liaison vers Eyre	Conseil Départemental	13 43 19
	Total		13 78 34

LISTE DES SITES ARCHEOLOGOQUES

Número	Désignation	Lieu-dit	Número d'écrit	Coordonnées Lambert II	Vestiges
☆	Voie Romaine de St Pierre dels Forcats	-	66 188 0001	-	Voie Gallo-Romaine
☆	Eglise Paroissiale Saint-Pierre	-	66 188 0002	-	Bâtiment - Eglise

PLAN LOCAL D'URBANISME

REVISION 1

PLU

COMMUNE DE SAINT-PIERRE-DELS-FORCATS

4.1

PLAN DE ZONAGE 1/5000
TERRITOIRE COMMUNAL

PLU APPROUVÉ
AVRIL 2016

