

COMMUNE DE SAINT-PIERRE DELS FORCATS

RESEAU COLLECTIF D'ASSAINISSEMENT  
ETAT INITIAL

LEGENDE:


- Réseau gravitaire Ø 150
- Réseau gravitaire Ø 200
- Réseau gravitaire Ø 250
- Réseau gravitaire Ø 300
- Tampon de visite
- Limite de commune

ECHELLE 1/2500





date	etat	par	des	modification	de	par	des

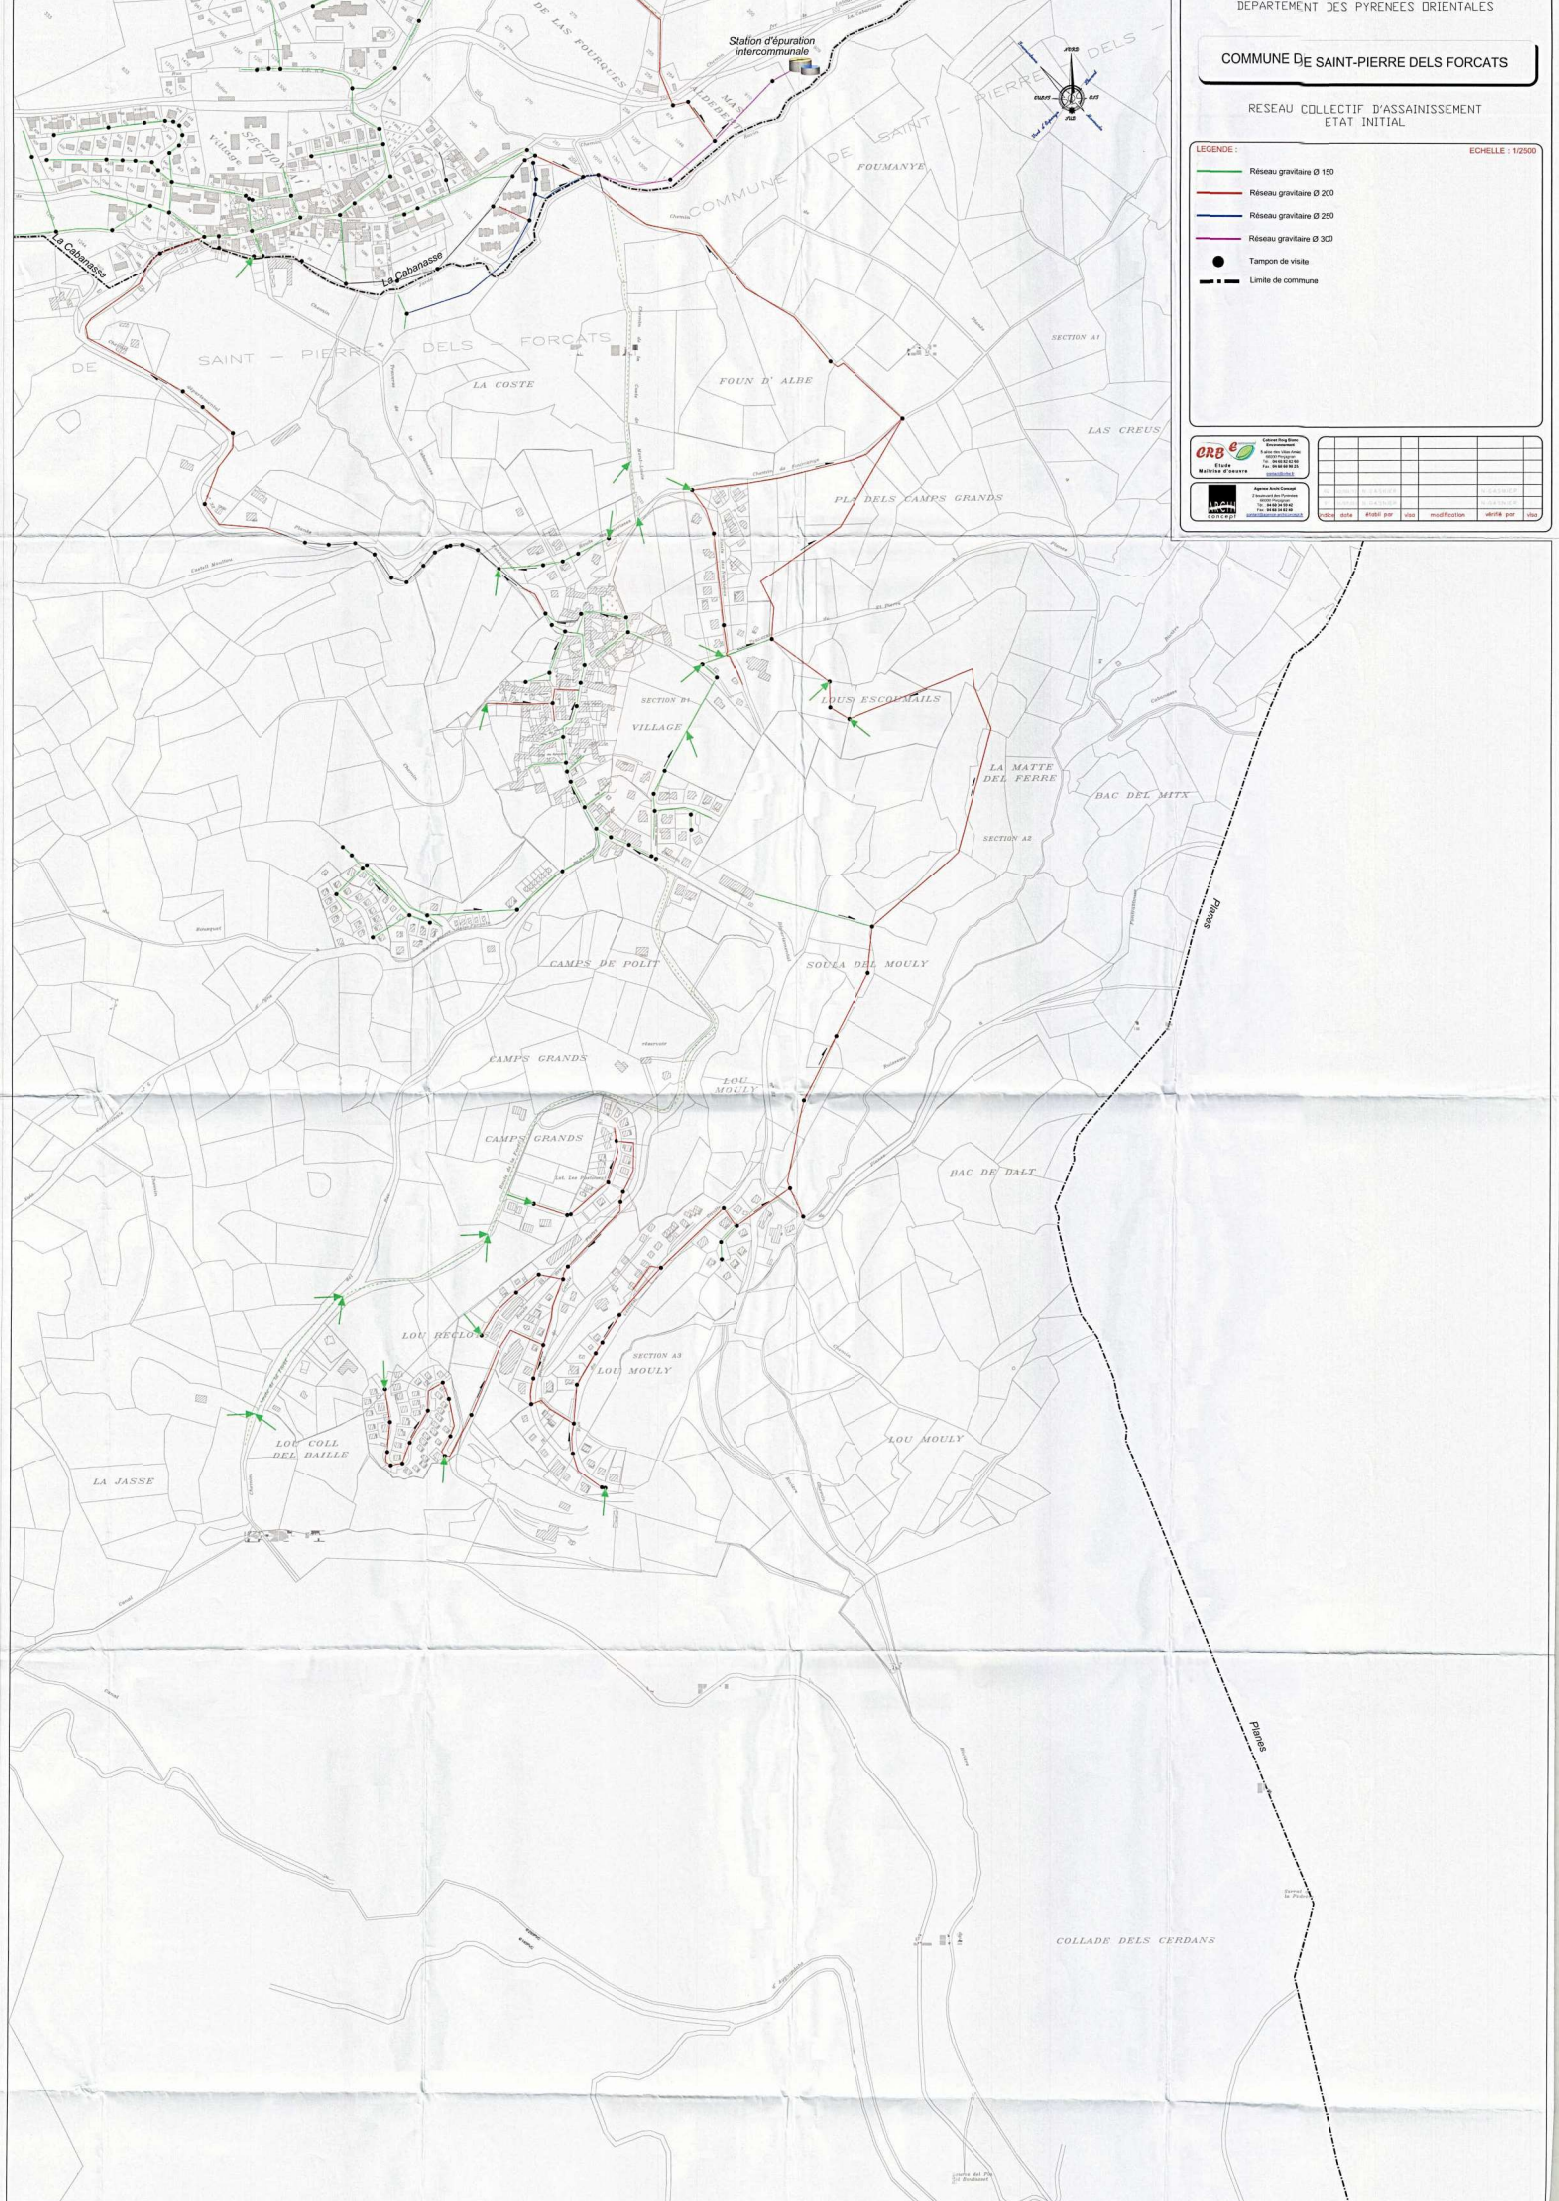



LEGENDE: Echelle: 1:2500

- Réseau gravitaire Ø 150
- Réseau gravitaire Ø 200
- Réseau gravitaire Ø 250
- Réseau gravitaire Ø 300
- Temps de visite
- Limite de commune
- ➔ Intention de raccordement



PROJET	DATE	ETAT

